

**VARASTORAKENNUS**  
 RAKENNUKSEN PALJUUKKA P3  
 DSASTOIVAT RAKENNUSSAT EI-30  
 PALVAARALLISUUSLUOKKA 1  
 SUGJAUSTASO 1, TAVALLINEN  
 JS = JAUHESAMUTIN 6 kg 34A 183 BC  
 POISTUMISTIE MERKITÄN MERKKI- JA TURVAVALAISTUKSELLA.

**PINTOJEN MATERIAALEILLE ASETETUT VAATIMUKSET:**  
 KANTAVAT RAKENTEET --  
 ULKOSEINÄN ULKOPINNAT D-s2, d2  
 TUULETUSRAUN ULKOPINTA D-s2, d2  
 VARASTON SISÄPINNAT D-s2, d2

**VARASTON LATTIA**  
 DSASTOIVAT RAKENNUSTARVIKKEET A2-s1, d0

**SAVUNPOISTO OVJEN JA IKKUNOJEN KAUTTA.**  
 KORVAUSILMA KÄYNTIOJEN JA NDSTO-OVJEN ALAOSAN KAUTTA.  
 SAVUNPOISTO 10m SAAKKA OVJEN REUNASTA NDSTO-OVJEN YLÄOSALLA.  
 LDPUT HALLIN SAVUNPOISTOSTA, HOIDETAAN SAVUNPOISTOIKKUNOILLA, POHJAKUVAN MUKAAN.

**SIIVOKALORIMITYS / LATTIASSA, SEKR ILMALÄMPÖPUMPUT**  
 ERILLISUUNNITELMIEN MUKAAN.  
 ILMANVAIHTO LVI-SUUNNITELMIEN MUKAAN.

**KERROSALA 658m<sup>2</sup> 250mm SEINÄVAHVUUDEN MUKAAN**  
 KOKONAISALA 665m<sup>2</sup>  
 TILAVUUS 2480m<sup>3</sup>

**YPI**

PROFIILIPELTIKATE	18mm
RUOTEET 32x100	32mm
TUULETUSRIMA 22x50	22mm
ALUSKATE	---
KATTORISTIKOT JA ILMATILA	---
PUHALLUSVILLA 450mm	450mm
HYVYNSULKUMUOVVI 0.2mm	0.2mm
KODLAUS 50x50 k400	50mm
KIPSILEVY 13mm-EK	13mm
U-ARVO 0,09W/m <sup>2</sup> K	---
U-ARVO VAADITTU 0,14W/m <sup>2</sup> K	---

**US1**

VERHUPELTI	22mm
KODLAUS 22x100	22mm
TUULENSULJALEVY GTS-9	9mm
RUNKO 48x198 k600+	198mm
LÄMMENERISTE 200mm	---
HYVYNSULKUMUOVVI 0.2mm	0.2mm
KIPSILEVY 13mm-EK	13mm
U-ARVO 0,21W/m <sup>2</sup> K	---
U-ARVO VAADITTU 0,26W/m <sup>2</sup> K	---

**VSI (EI-30)**


KIPSILEVY 13mm-EK	13mm
RUNKO 48x98 k600+	98mm
MINVILLA 100mm	---
KIPSILEVY 13mm-EK	13mm

**API**

LATTIAPINNOITE MASTER-STDP TMV	120mm
MV-TB-LAATTA 120mm	120mm
LÄMMENERISTE EPS-100/150mm	150mm
KAPTIILAKRISTIKOSEPELLI 400mm	400mm
U-ARVO 0,18W/m <sup>2</sup> K	---
U-ARVO VAADITTU 0,24W/m <sup>2</sup> K	---

**IKKUNAT**

OVET	---
U-ARVO VAADITTU 1,4W/m <sup>2</sup> K	---

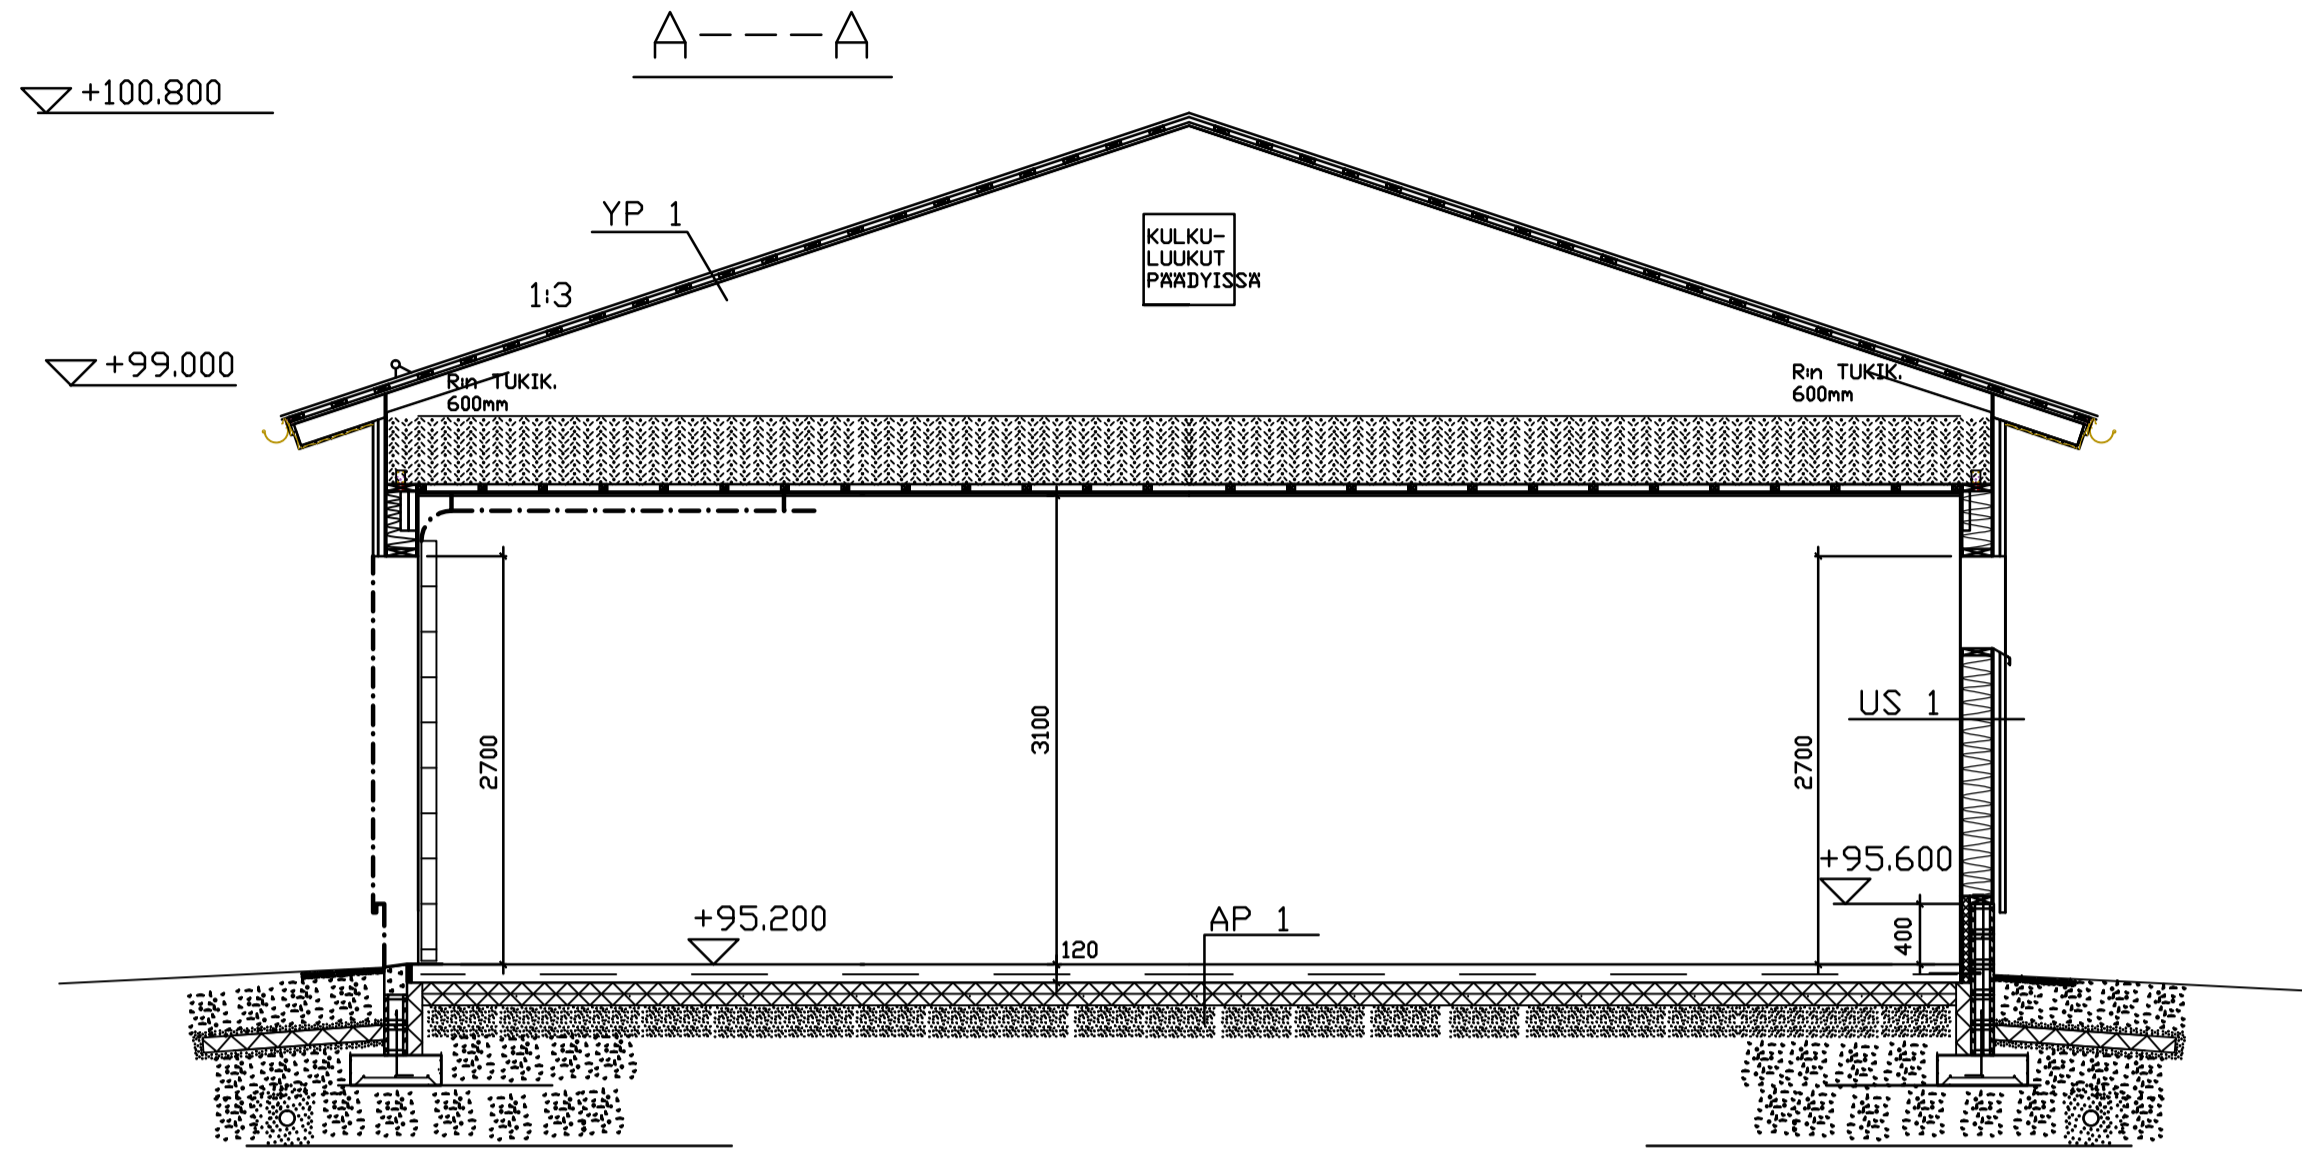

Kosa / kylä 32	Korttel / tila 3127	Tontti / Rno 8	Viranomaismerkintöjä varten
Rakennusohjelmanpide UUDISRAKENNUS	Piirustusta PAAPPIRUSTUS	Juokseva nro	
Rakennuskohteen nimi ja osoite KIINT.OY NORDHOPEA NORONKIERTO 12 05810 HYVINKÄÄ	Piirustuksen sisältö POHJAPIIRROS LEIKKAUS	Mittakaava 1:100 1:50	
UUD RAK M	NMAAN NNE STARIT	MARTINLEHDONTIE 7 05800 HYVINKÄÄ 019-484100	Suunnitteluala, työn ja piirustuksen nro <b>ARK-11</b>
TAPID VUHDONTIEMI RAK.INS. Tapio Vuhtoniemi Päivys 10.10.2016			Piirretty VTY