




AUTOKATOS 1 NÄKYMÄ SISÄPIHALTA  
JULKISIVU ITÄÄN

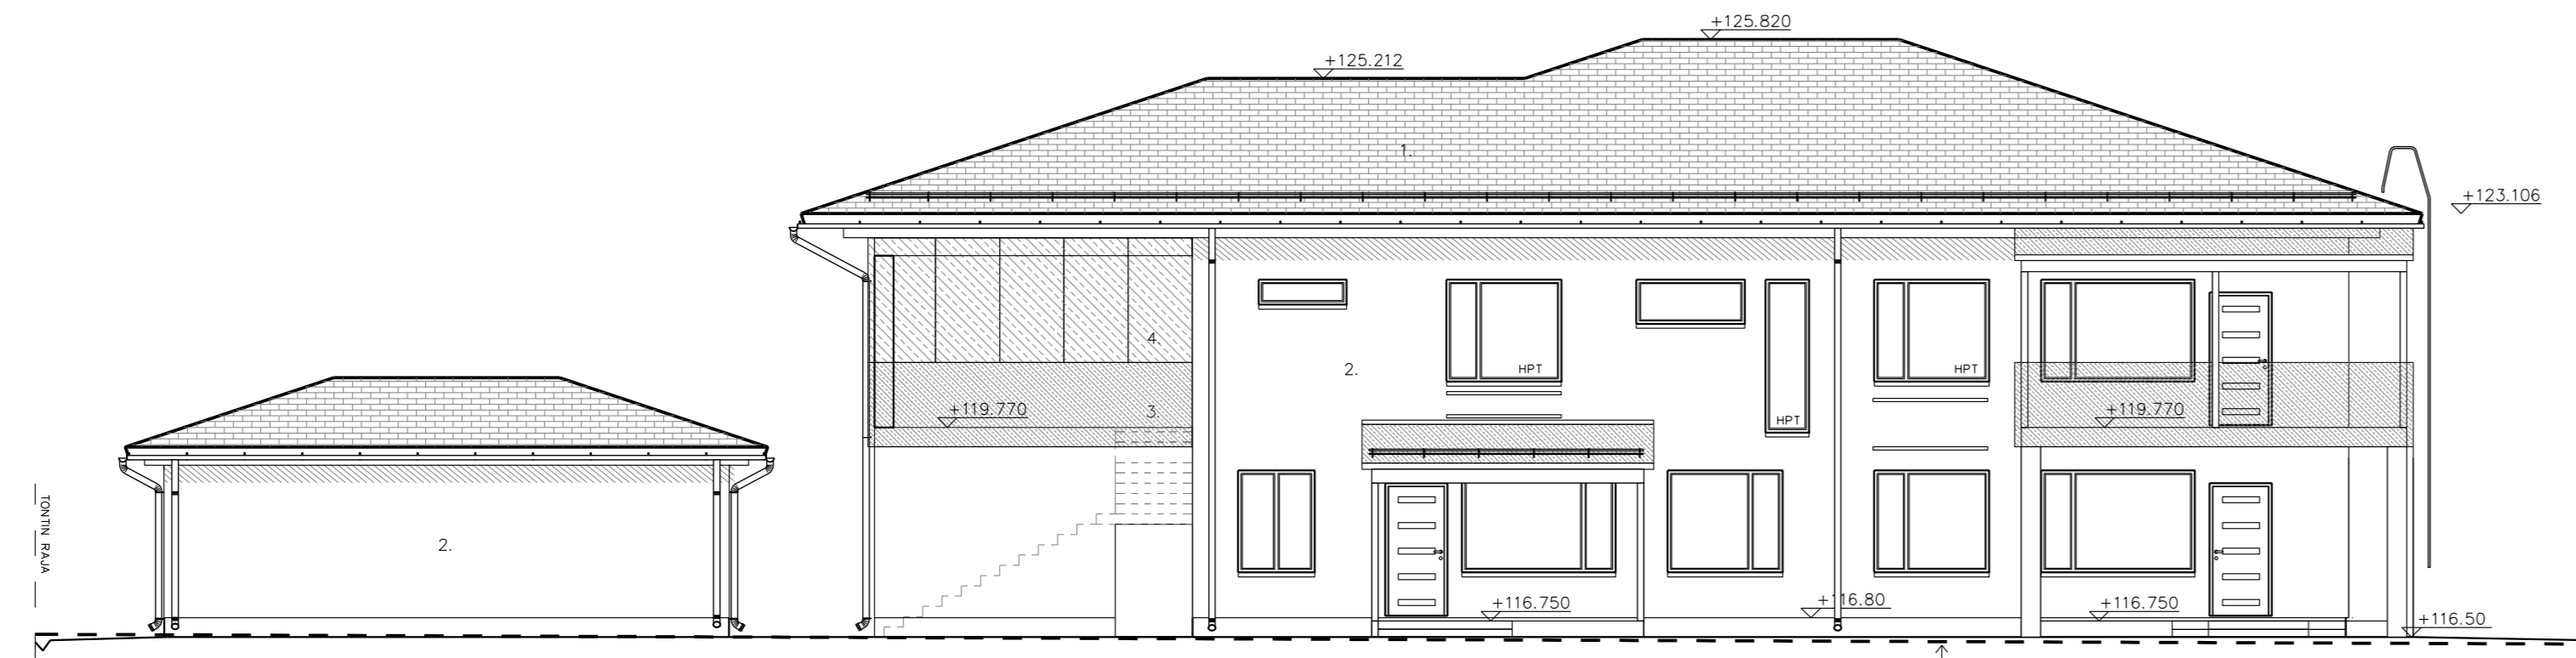


JULKISIVU ITÄÄN

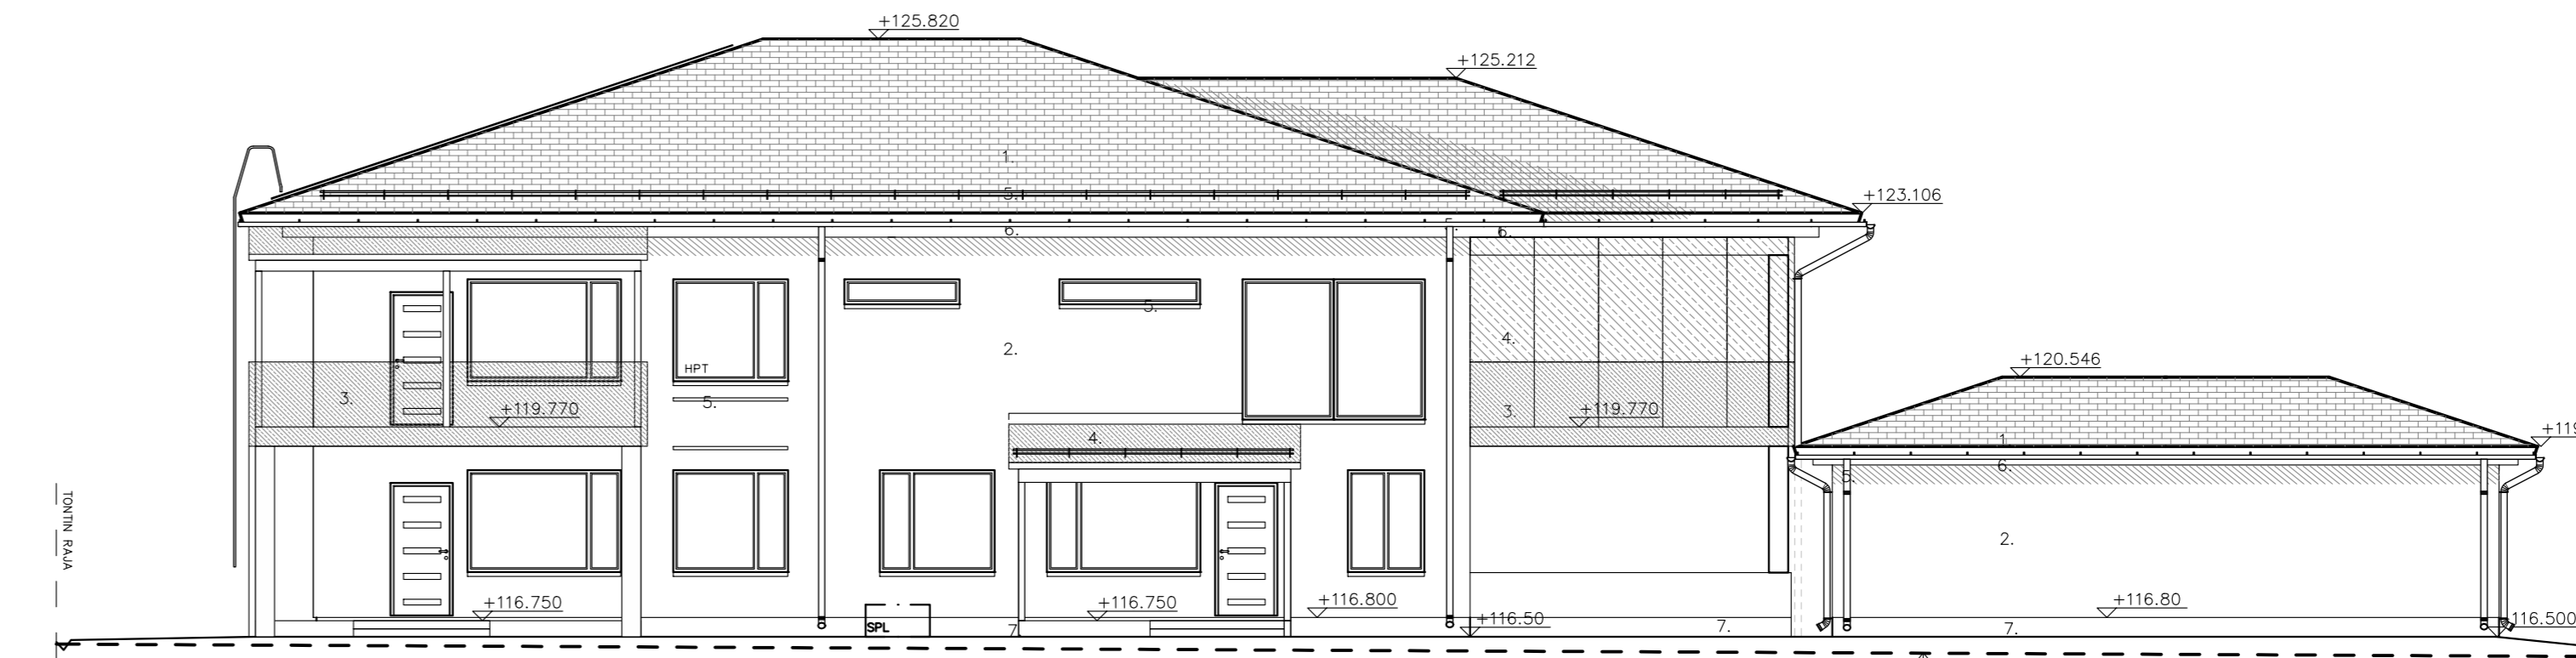


JULKISIVU LÄNTEEN

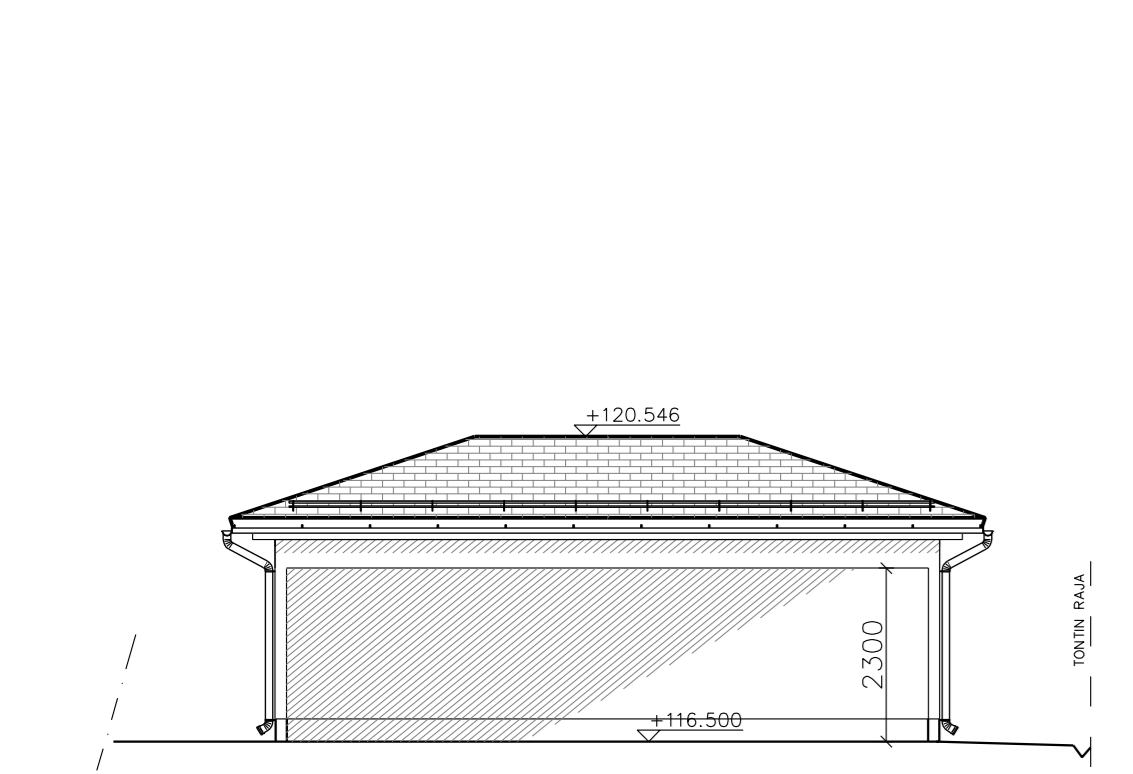

AUTOKATOS 2 NÄKYMÄ SISÄPIHALTA  
JULKISIVU LÄNTEEN

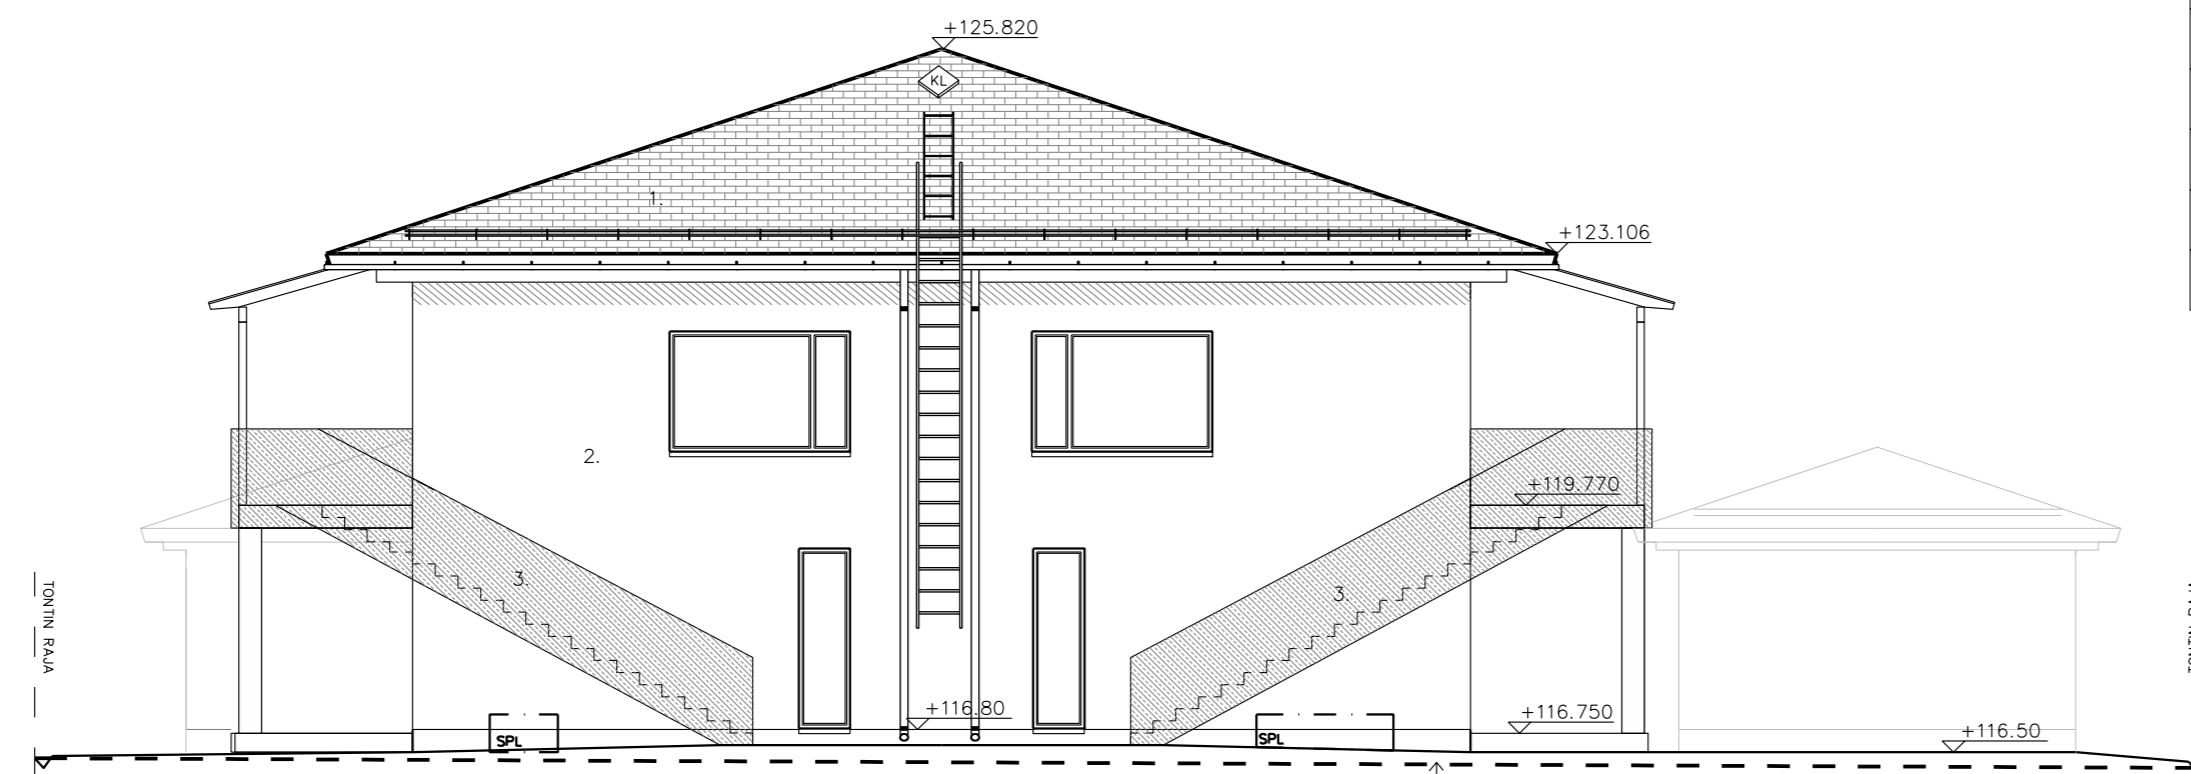

JULKISIVU POHJOISEEN

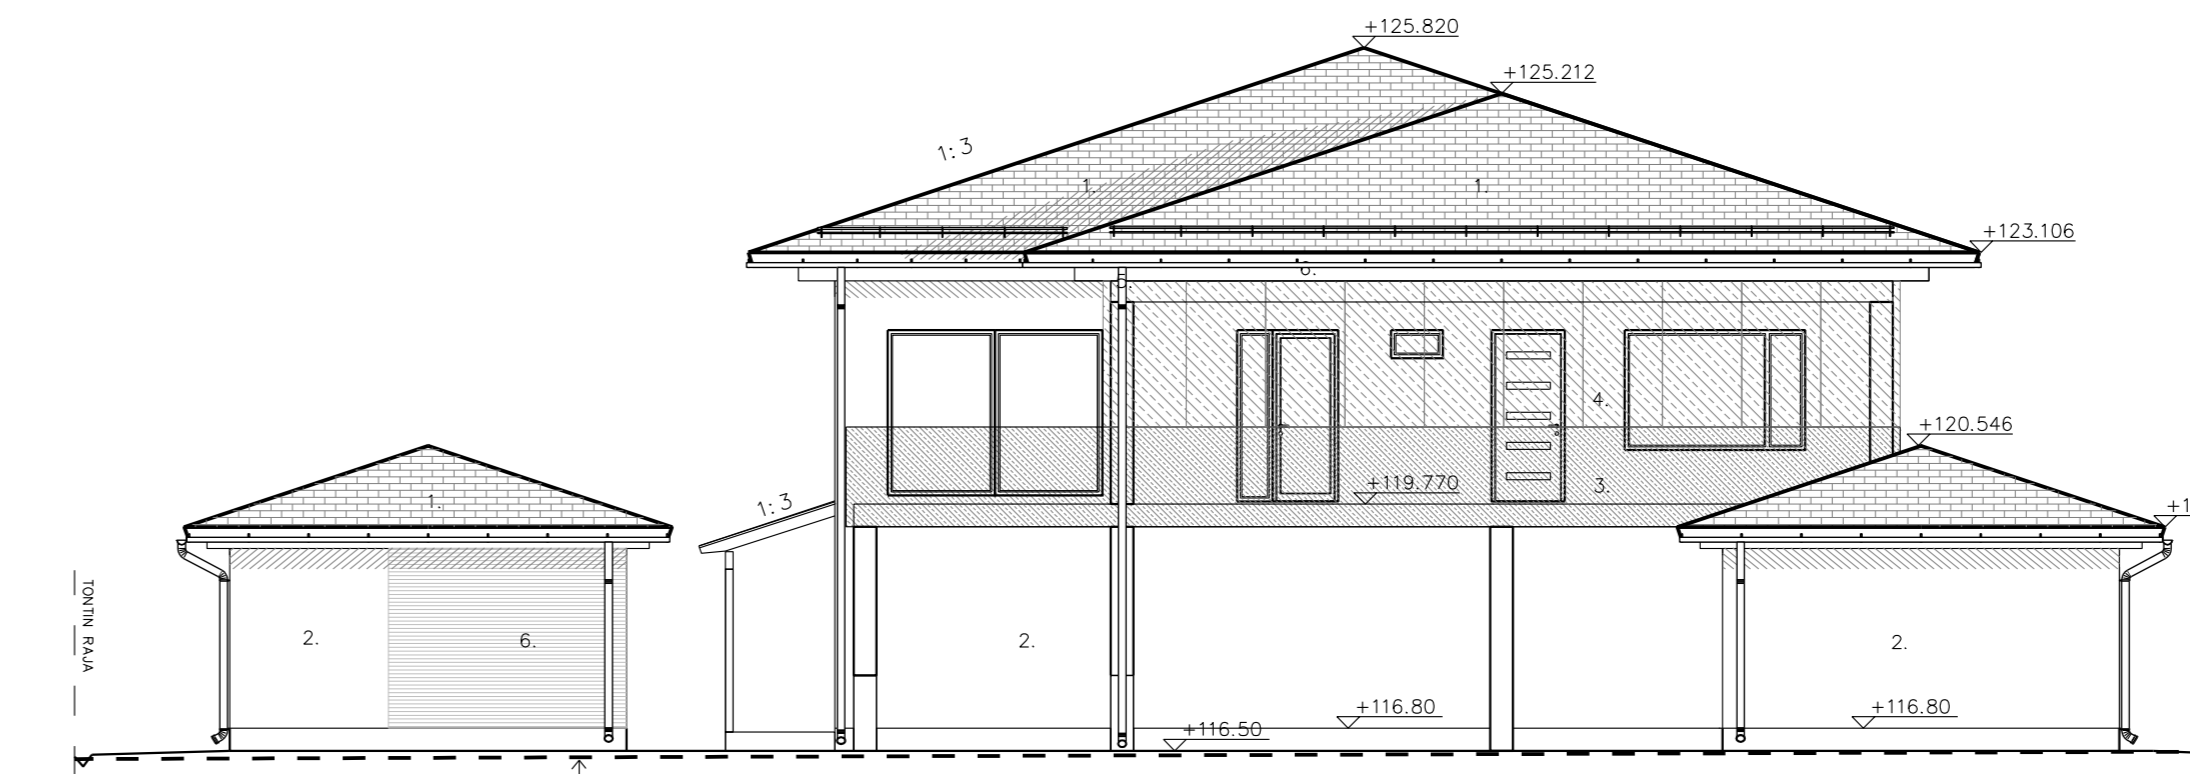

JULKISIVU ETELÄÄN  
KATUNÄKYMÄ

Värit:

1. Huopakate, musta
2. Rappaus, vaalean harmaa
3. Lasikaide, opaali
4. Parvekelasitus, kirkas
5. Kattoturvatuotteet, sadevesivarusteet, tumman harmaa
6. Otsa- ja räystäslaudat, harmaa
7. Sokkeli, tumman harmaa



Vahvistettu noudatettavaksi 29.06.2016  
16-0246-R  
Hyvinkää rakennusvalvonta  
Rakennustarkastaja Mikko Heikkiä  
LUPAPISTE.FI

TUNN.	LUKUM.	MUUTOS	NIMIM.	PVM
Kaupunginosa/Kylä	Kortteli/Tila	Tontti/Rno	Viranomaisen merkintä	
4	301	2		
Rakennuksen numero/Rakennusten numerot/Rakennustunnus/Rakennustunnukset				
Rakennustoimenpide	Piirustustyö	Julkiseva no		
UUDISRAKENNUS	PÄÄPIIRUSTUS			
Rakennuskohde	Piirustuksen sisältö	Mittakaava		
AS OY AHDENKARTANO AHDENKALLIONKATU 30 05820 HYVINKÄÄ	JULKISIVUT	1:100		
Yrityksen yhteystiedot	Suunnittelija	Piirustuksen numero	Muutos	
RUNKO Oy Luutnantintie 18 05820 HYVINKÄÄ Puh. 0400-138 301	ARK	03		
Päiväys	Suunnittelija: nimi, tutkinto ja allekirjoitus	Työnumero		
18.05.2016	ANTTI EK, RI AMK	1291		