



JULKISIVU LANTEEN

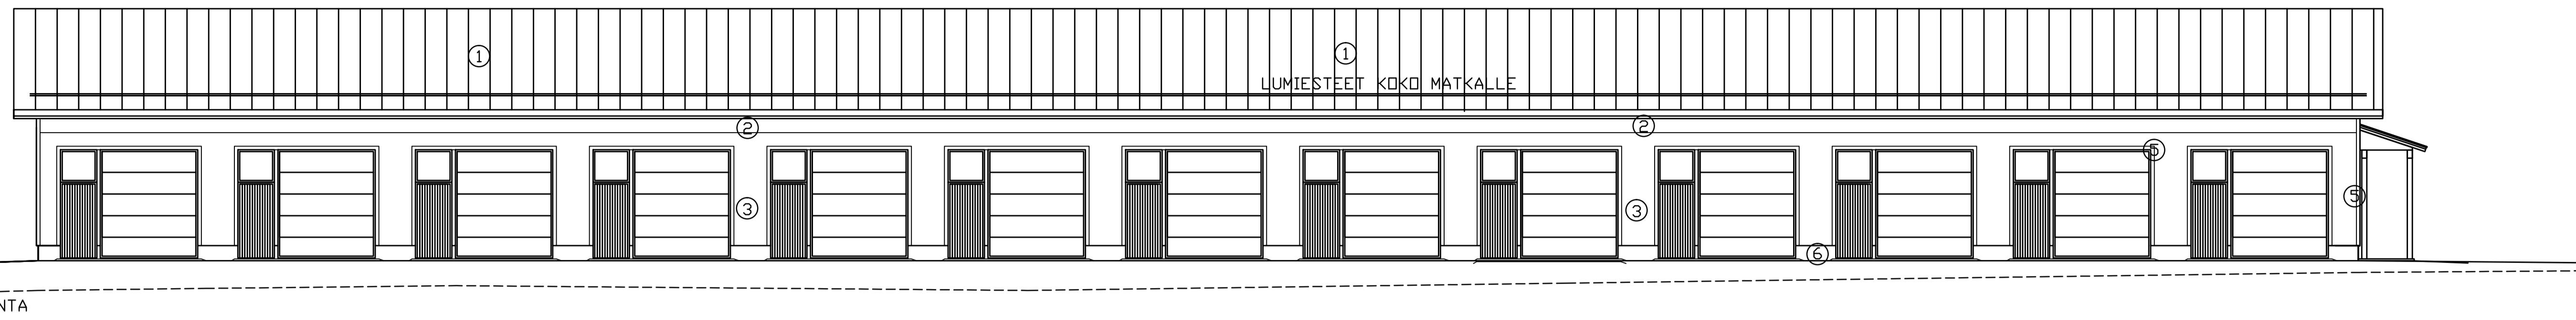


- 1 = PELTIKATE, PÖIMULEVY, TUMMANHARMAA RR 23
- 2 = PUUPANELI / PYSTY, KESKIHARMAA, TIKKURILA M498
- 3 = PUUPANELI / VAAKA, KESKIHARMAA, TIKKURILA M498
- 5 = TEHDSTEVÄRI, HARMAA, TIKKURILA X498
- 6 = SOKKELI, HARMAA


JULKISIVU ITÄÄN

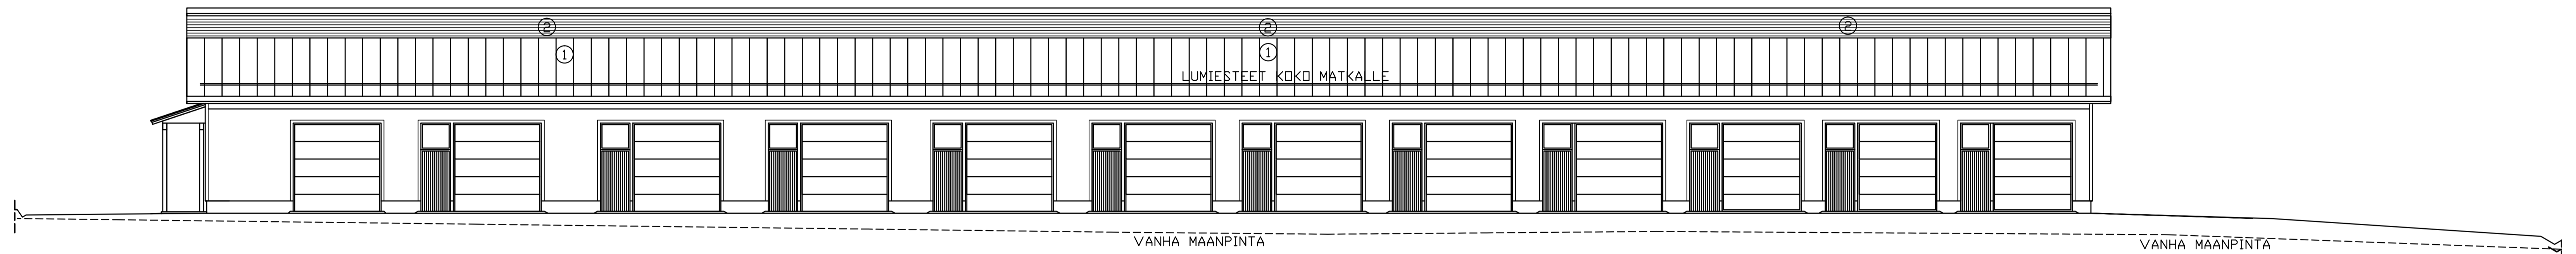

JULKISIVU PÖHJÖISEEN

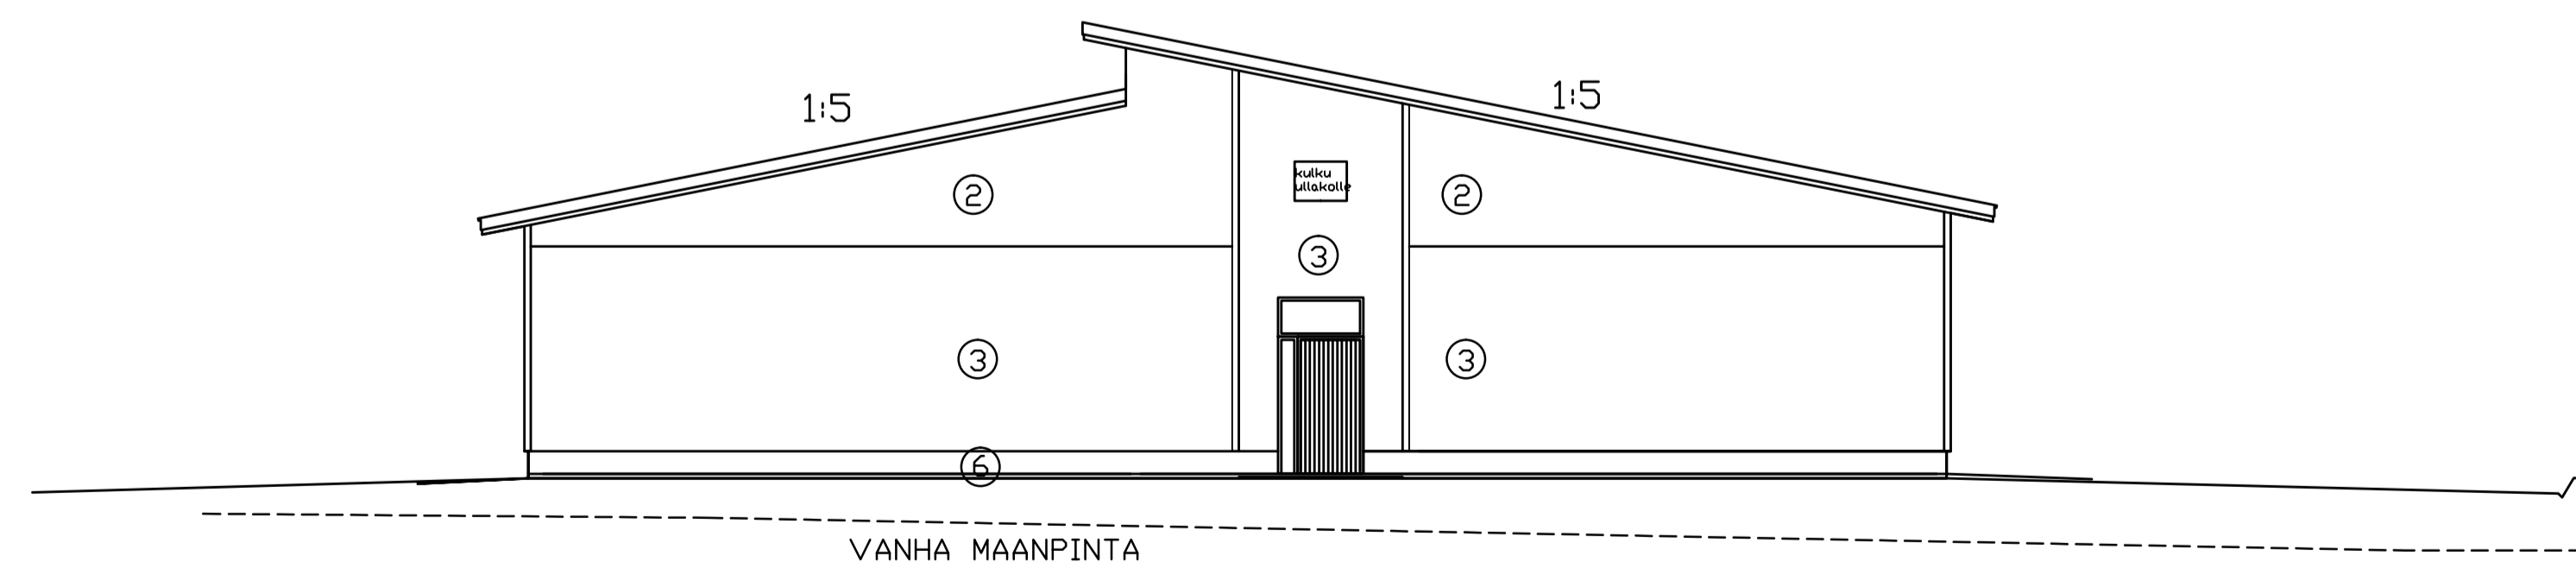

JULKISIVU ETELÄÄN

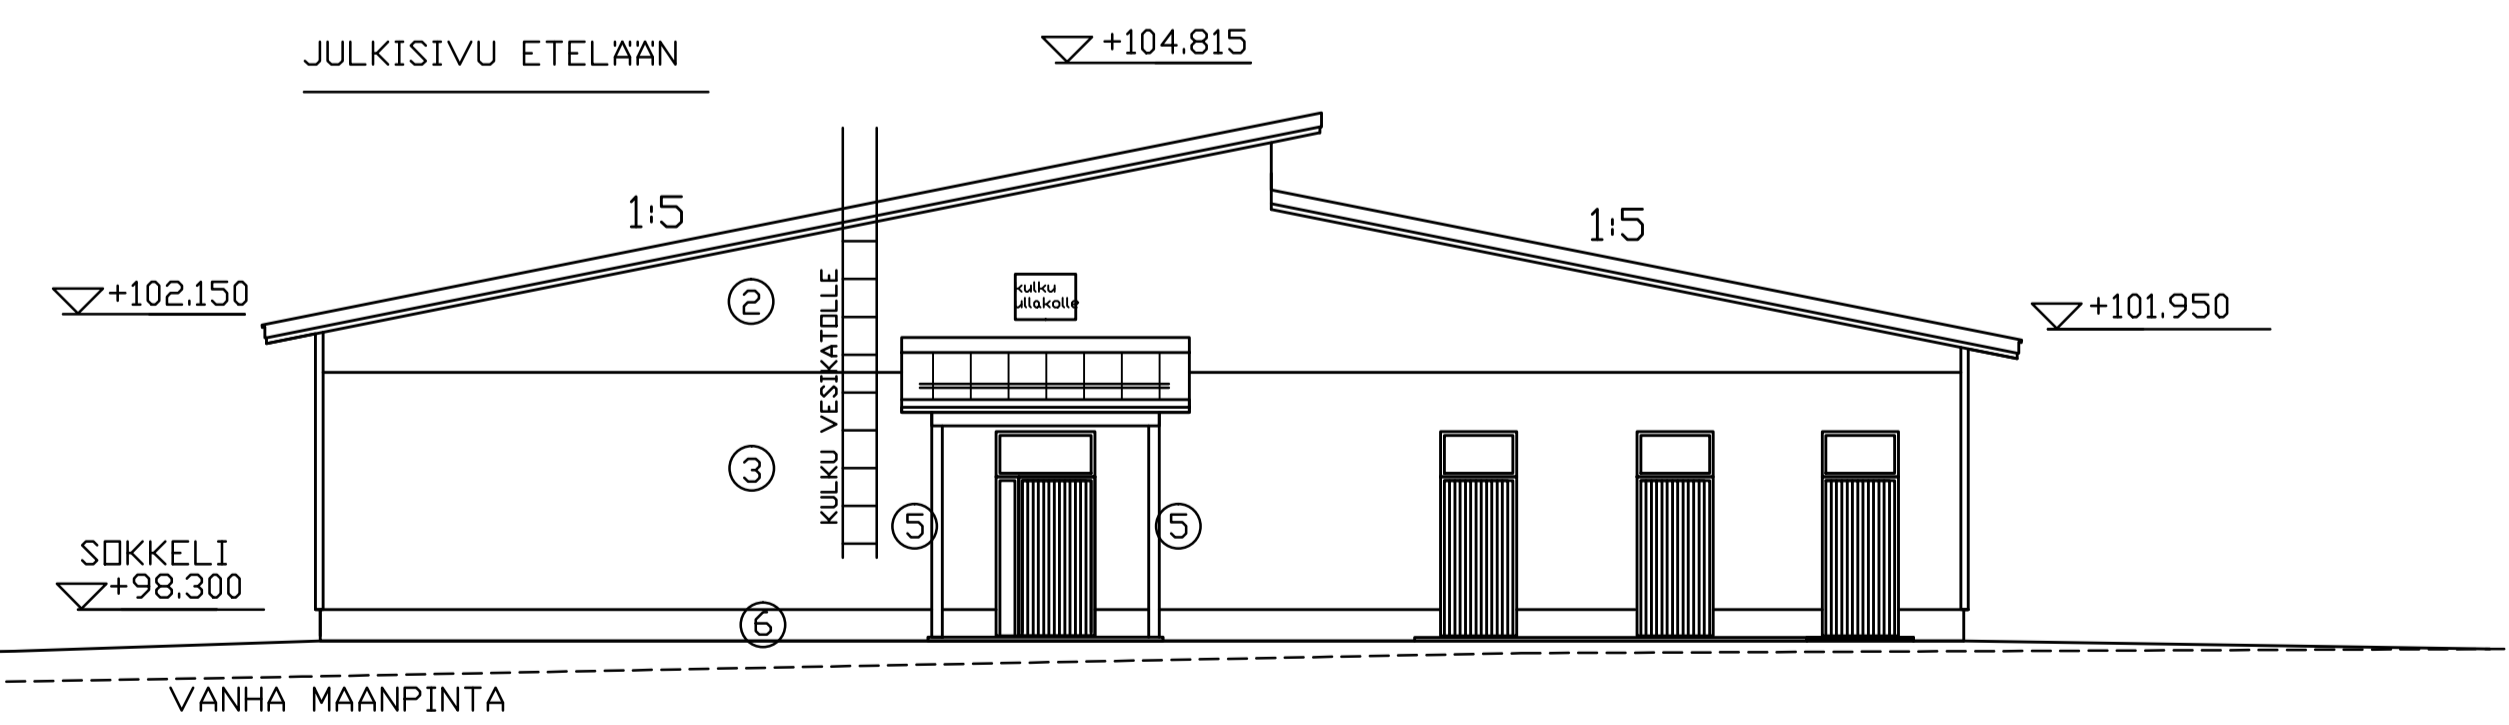

Kosa / kylä	Korttel / tila	Tontti / Rno	Viranomaismerkintä varten	
32	3135	5		
Rakennuskohteen nimi ja osoite	UUDISRAKENNUS		Virastuskäytön PAAPUURUSTUS	Juokseva nro
HALLIRAKENNUS MARTINSYRJÄNTIE 14 HYVINKÄÄ			Piirustuksen sisältö	Mittakaava
			JULKISIVUT	1:100
UUDISRAKENNUS			Suunnitteluala, työn ja piirustuksen no	
RAKENNUS	NMAAN	MARTINLEHDONTIE 7	ARK-12	
MERKIT	NNE	05800		
	STARIT	HYVINKÄÄ 019-484100		
TAPIDIN VUOHITONNIEMI RAK.INS.				
Tapa Vuohitoniemi			Piirittänyt	Muutos
Päiväys 17.4.2018			VIV	